



LEGENDA

- Rack 19" Piso
- Rack 19" Parede
- Mesa Controladora PTZ IP
- Câmera IP 2 MP Varifocal
- Câmera Dome PTZ 2 MP
- Gravador de Vídeo Digital de Rede (NVR)
- TV Led 42"
- Caixa de Passagem Subterrânea
- Eletrocalha ou Perfilado
- Eletroduto Subterrâneo

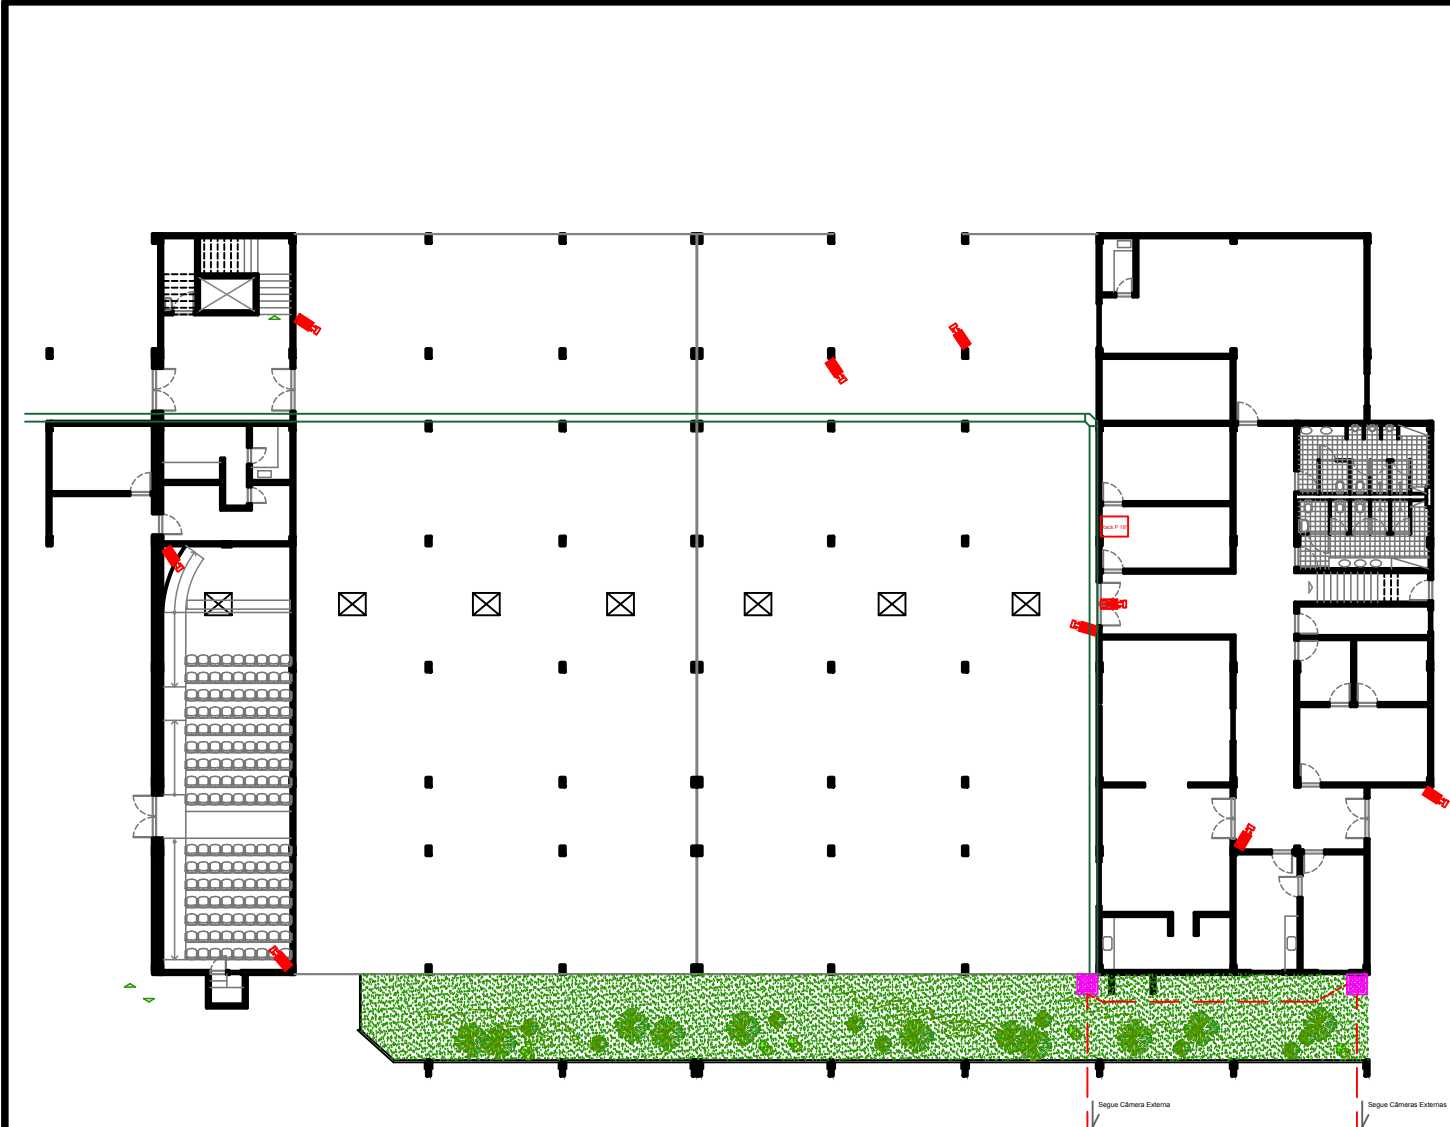

CFTV DIGITAL SETOR 1 - TÉRREO
Escala: 1/100



**CÂMARA MUNICIPAL
DE GOIÂNIA**

ESTADO DE GOIÁS

EDIFÍCIO SEDE DO PODER LEGISLATIVO

AV. INDEPENDÊNCIA, 100 - AV. GOIÁS E RUA TA - CENTRO - GOIÂNIA - GO

CFTV DIGITAL

CÂMARA MUNICIPAL DE GOIÂNIA

CONTEÚDO:		ESC:
CFTV DIGITAL SETOR 1 - TÉRREO		INDICADA
DATA:	ÁREA:	FOLHA:
		1/9