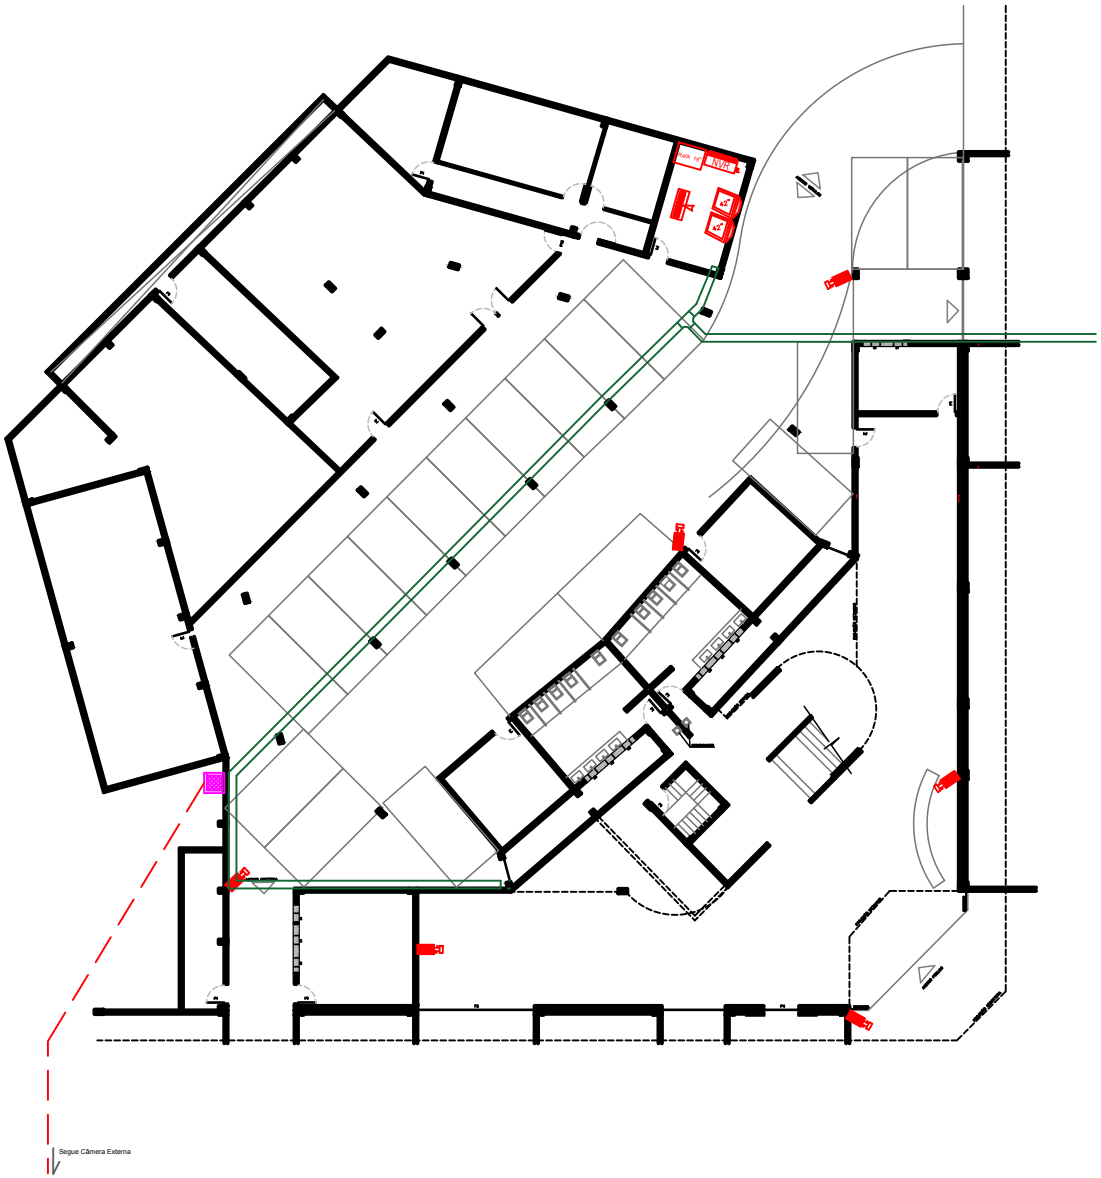

LEGENDA

- Rack 19" Piso
- Rack 19" Parede
- Mesa Controladora PTZ IP
- Câmera IP 2 MP Varifocal
- Câmera Dome PTZ 2 MP
- Gravador de Vídeo Digital de Rede (NVR)
- TV Led 42"
- Caixa de Passagem Subterrânea
- Eletrocalha ou Perfilado
- Eletroduto Subterrâneo

CFTV DIGITAL SETOR 3 - TÉRREO

Escala: 1/100

CÂMARA MUNICIPAL DE GOIÂNIA

ESTADO DE GOIÁS

EDIFÍCIO SEDE DO PODER LEGISLATIVO

AV. INDEPENDÊNCIA COM AV. GOIÁS E RUA 74 - CENTRO - GOIÂNIA / GO

CFTV DIGITAL

CÂMARA MUNICIPAL DE GOIÂNIA

CONTEÚDO: CFTV DIGITAL SETOR 3 – TÉRREO		ESC.: INDICADA
DATA:	ÁREAS:	FOLHA: 6/9