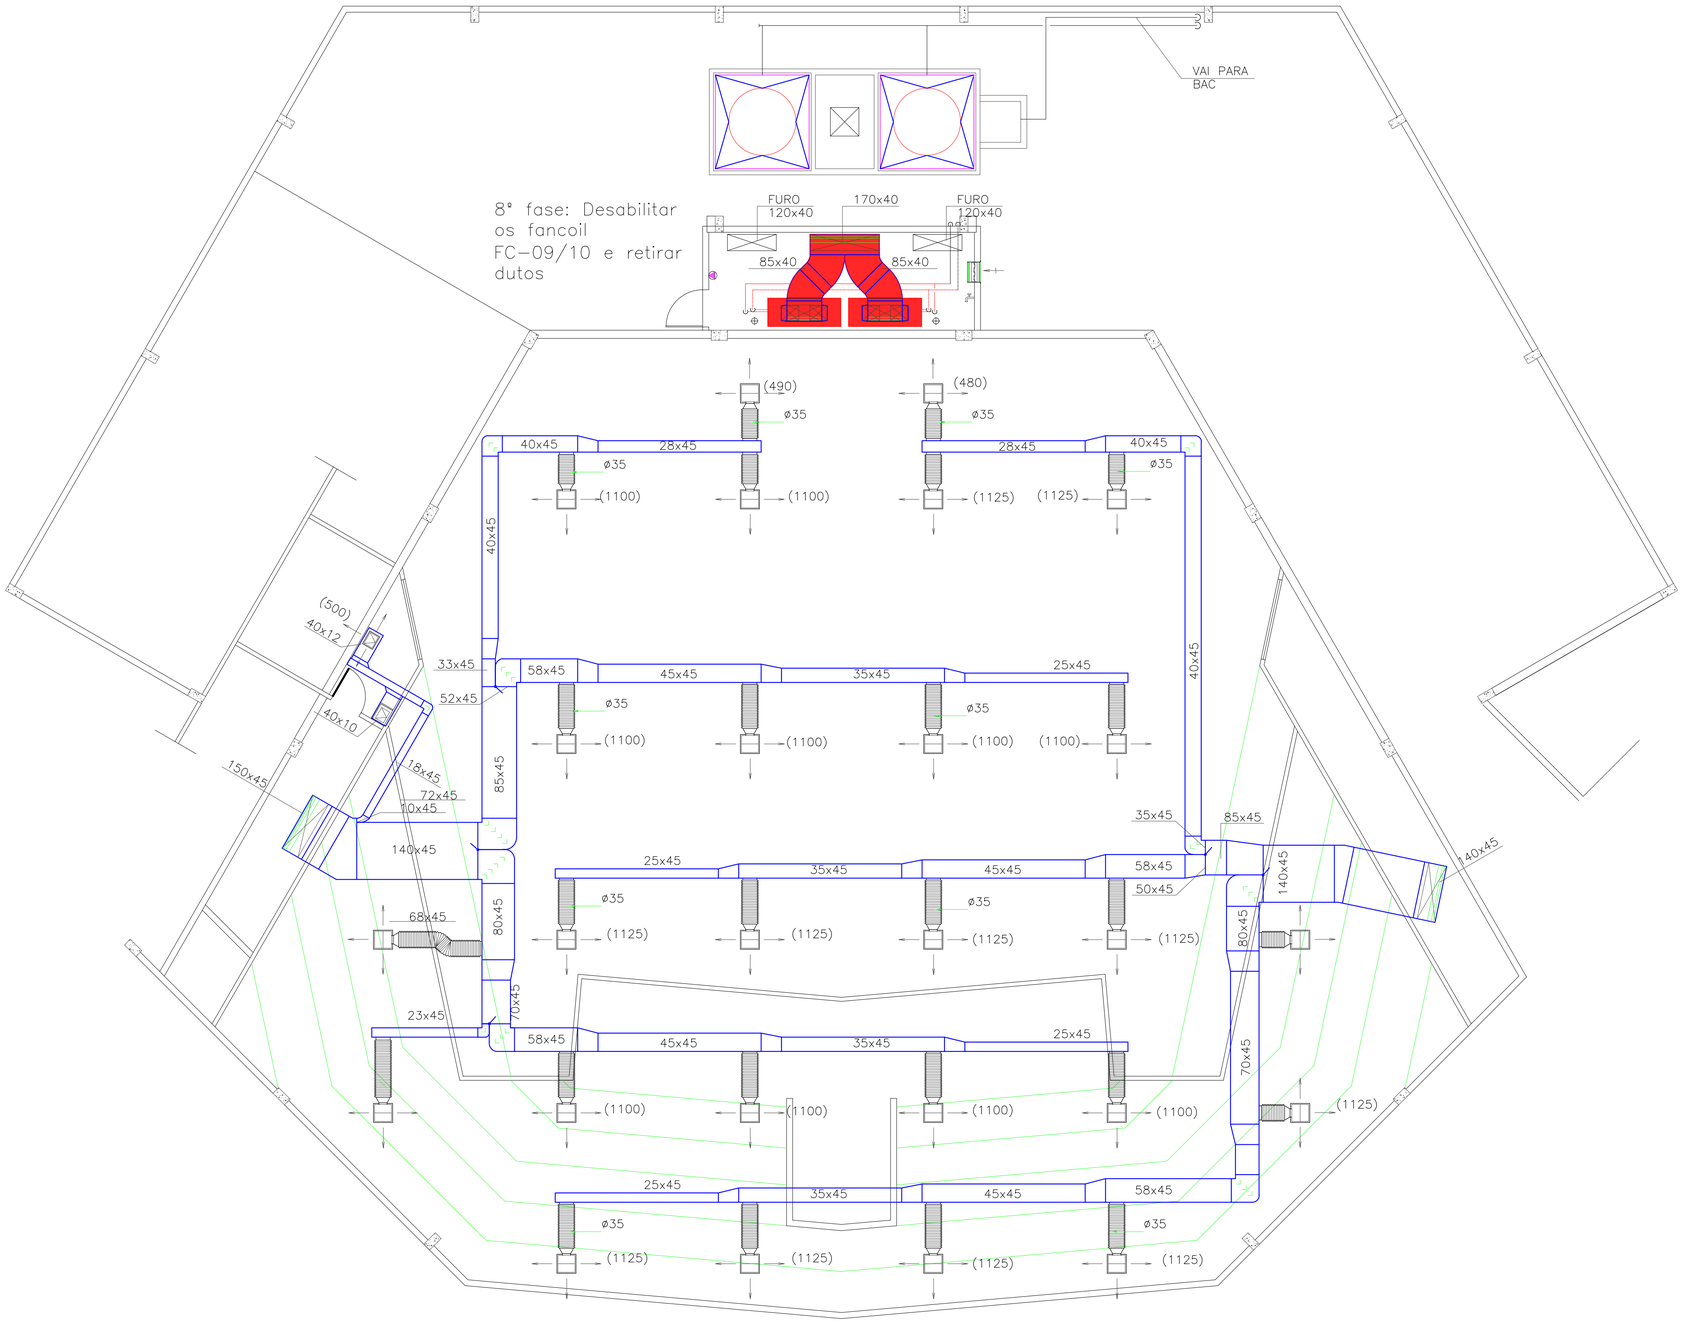

Pena	Cor	Espessura (mm)
1	P	0,1
2	P	0,2
3	P	0,09
4	P	0,3
5	S	0,4
6	P	0,3
7	P	0,7
8	P	0,1
9	P	0,1 (6018)
10	D	0,3
11	B	0,4
30	30	0,4
34	34	0,3
90	90	0,3
208	4	0,35
144	144	0,15
210	P	0,35
120	120	0,35
210	B	0,35
205	P	0,1 (4018)
254	P	0,1 (4018)

SETOR 3 (PLENARIO)

REVISÃO	DATA	DESCRIÇÃO	VISTO
01	31/10/17	ALTERAÇÃO DA CAPADIDADE DOS SPLITOES PLENARIA	
00	05/10/17	EMISSÃO INICIAL	

FPM ENGENHARIA
Avenida Cristo Rei, número 613
Ed. Pereira Simon, sl. 07, setor Jaó
Goiânia - GO CEP: 74.672-620
Fone: (62) 8114-3220 - 3642-8550

RESPONSÁVEL TÉCNICO: ENG. MEC. FERNANDO PEREIRA MIRANDA CREA: 7294/D-GO

AR CONDICIONADO CENTRAL

CONTEÚDO: PLANTA SETOR 3 – BLOCO SALAS DO PLENÁRIO e CORTE FF.

CLIENTE: CÂMARA MUNICIPAL DE GOIANIA-GO

OBRA: CÂMARA MUNICIPAL DE GOIANIA-GO
AV. INDEPEDÊNCIA C/ AV. GOIÁS

DATA:	PROJETO:
10/2017	
DESENHO: FPM	APROV.:
ESCALA: INDICADA	FOLHA: 04/14