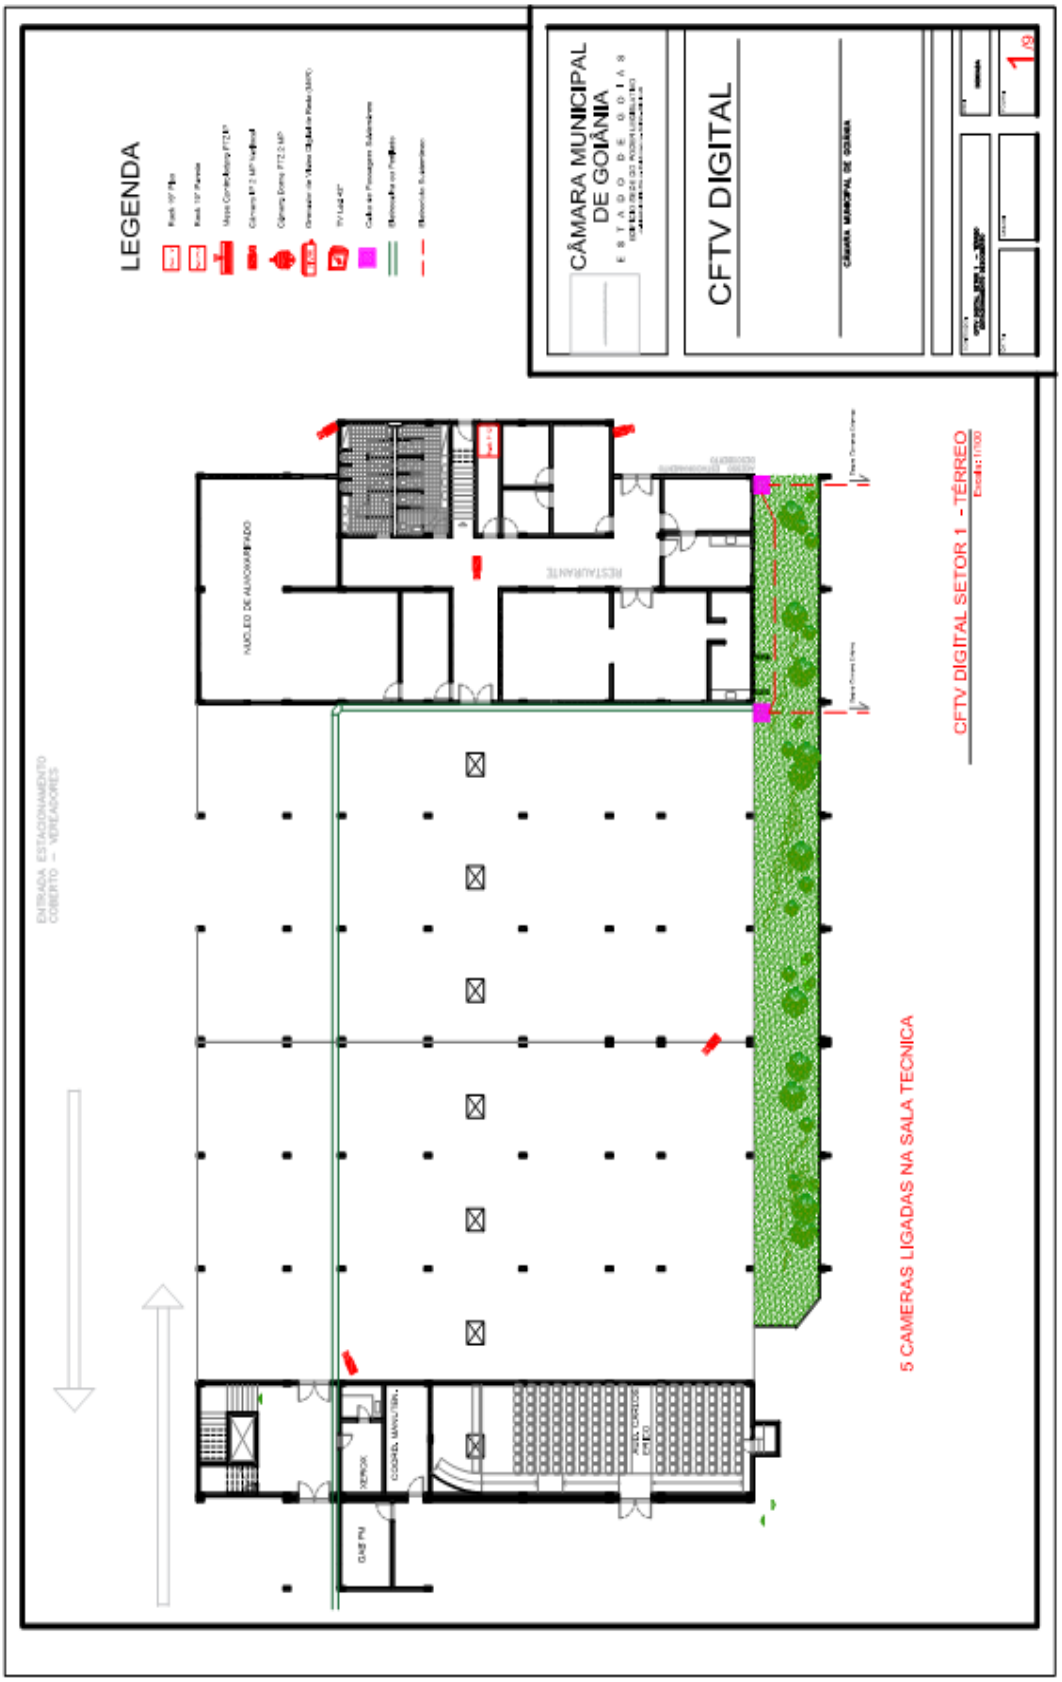
LEGENDA
CÂMARA MUNICIPAL DE GOIÂNIA
CFTV DIGITAL
NÚCLEO DE ALMOXARIFADO
RESTAURANTE
ENTRADA ESTACIONAMENTO COBERTO – VEREADORES
CFTV DIGITAL SETOR 1 - TÉRREO
5 CAMERAS LIGADAS NA SALA TECNICA

PLANTA 1

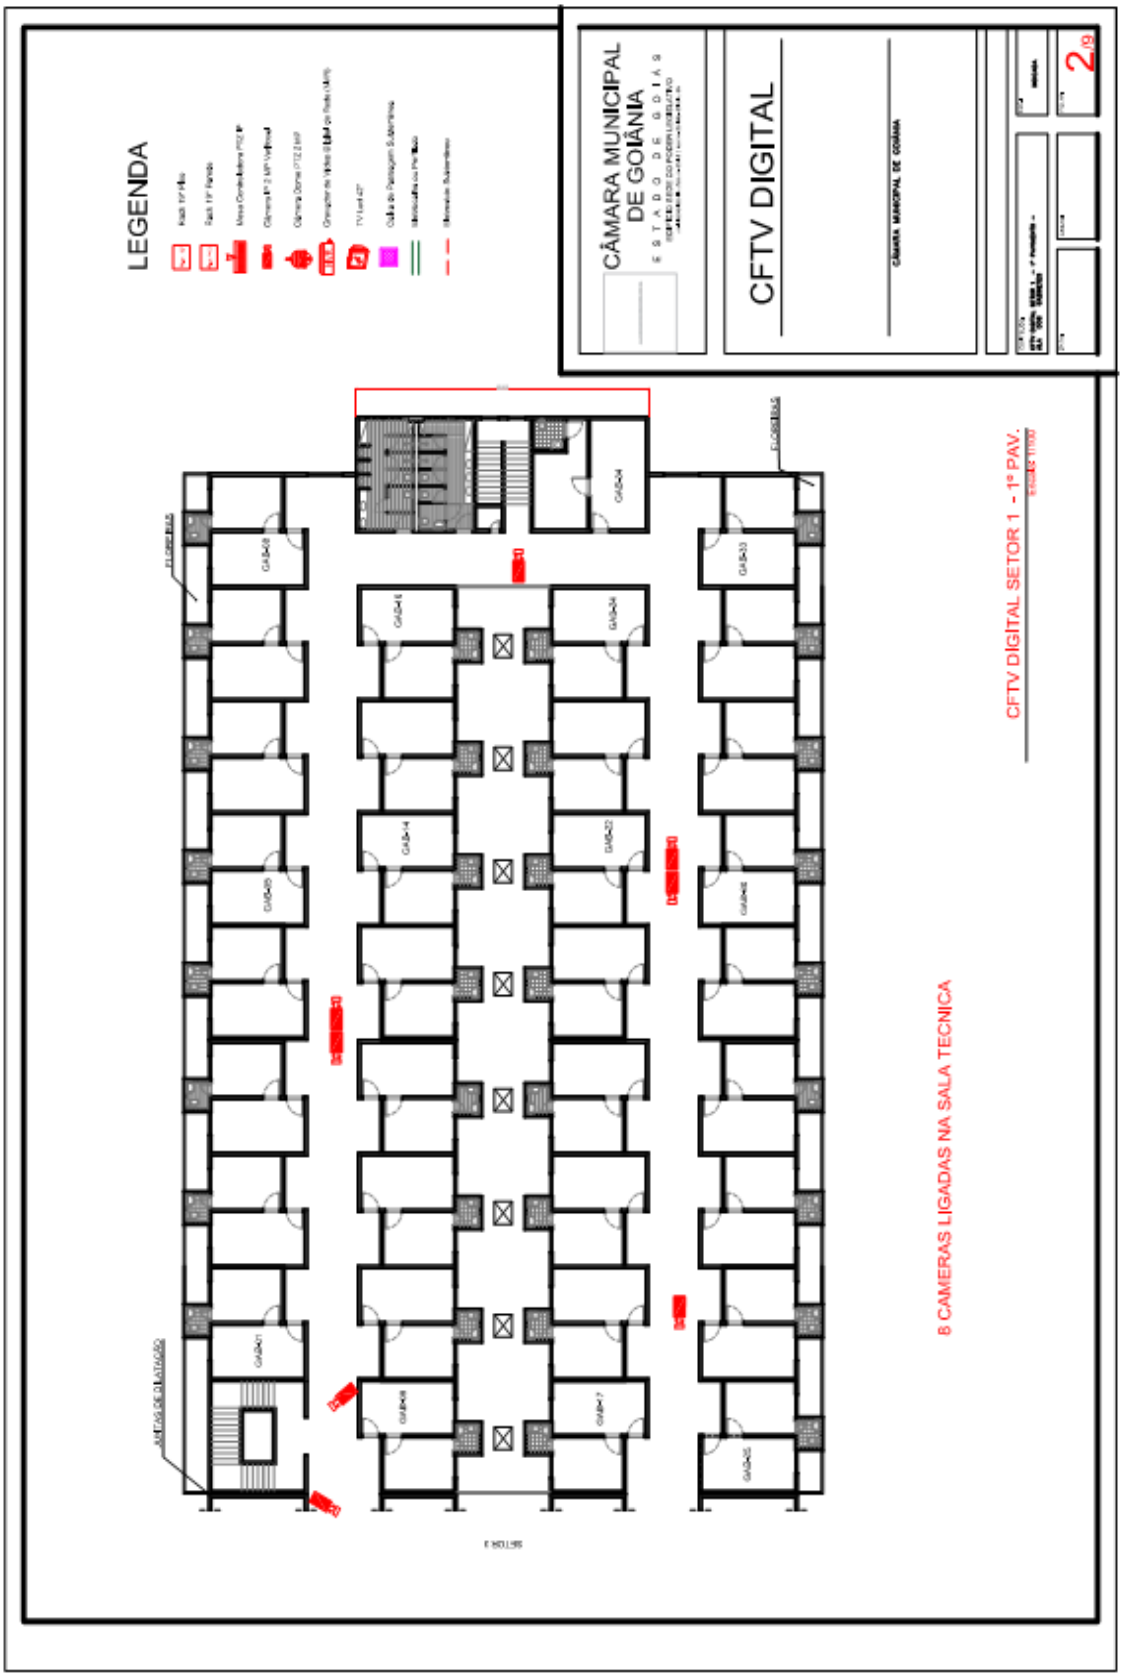
LEGENDA
CÂMARA MUNICIPAL DE GOIÂNIA
CFTV DIGITAL
CFTV DIGITAL SETOR 1 - 1º PAV.
8 CAMERAS LIGADAS NA SALA TECNICA

PLANTA 2

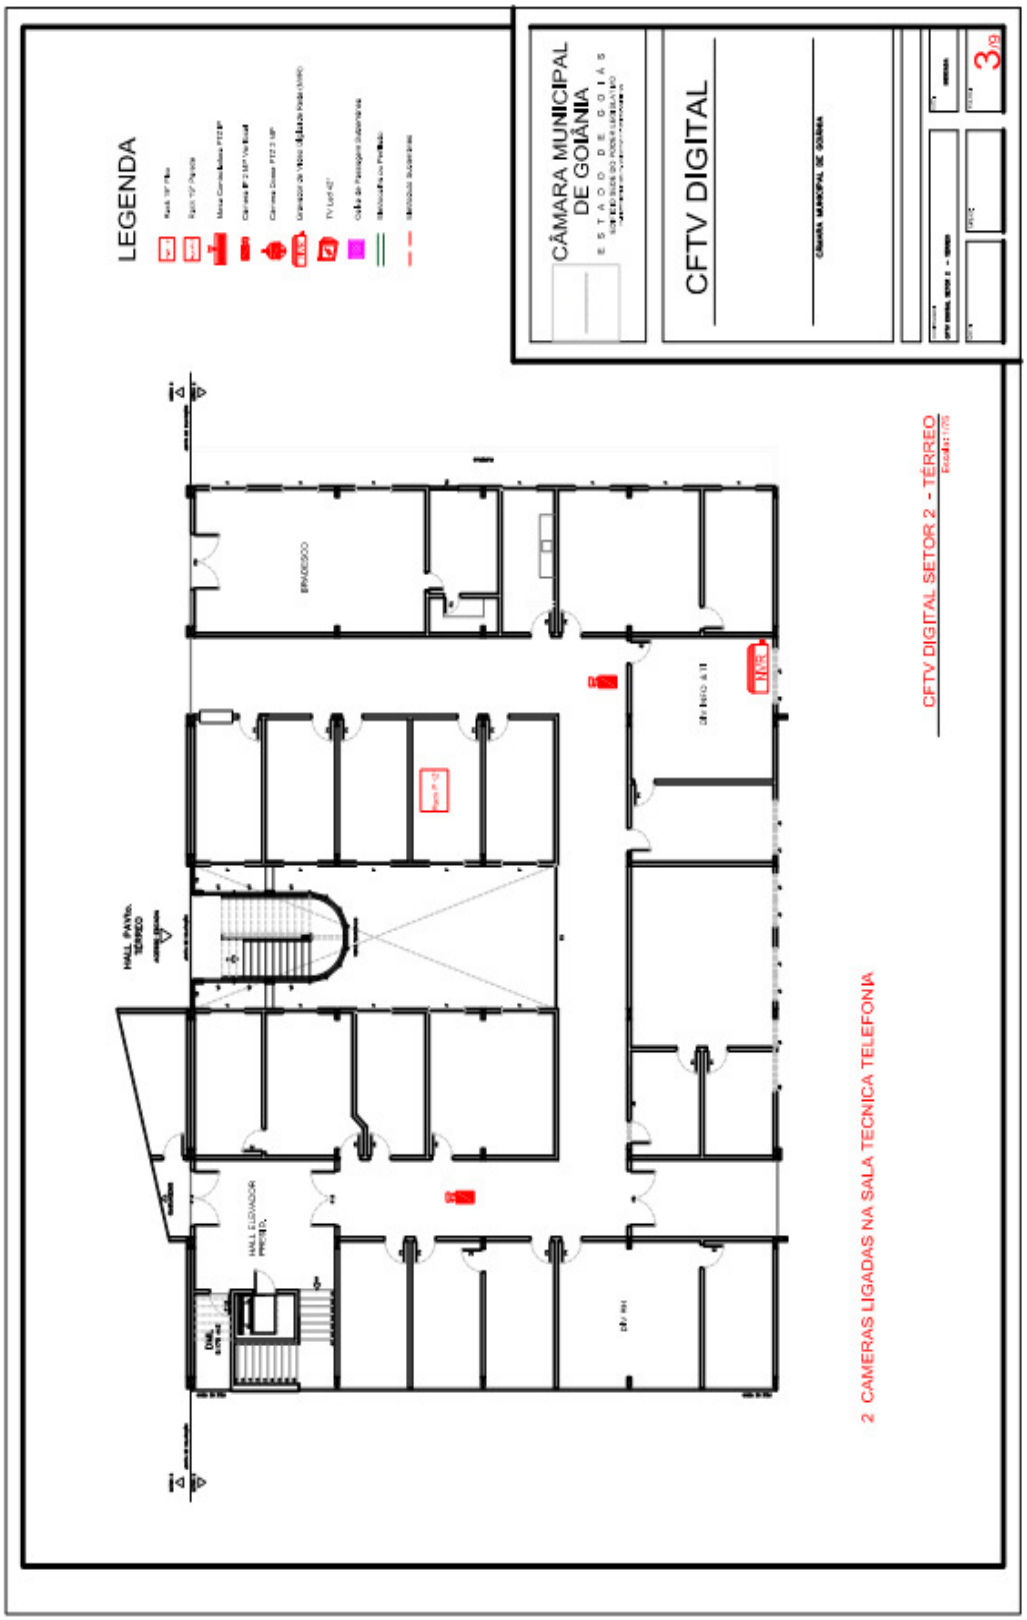
LEGENDA
CÂMARA MUNICIPAL DE GOIÂNIA
ESTADO DE GOIÁS
CFTV DIGITAL
3/9
CFTV DIGITAL SETOR 2 - TÉRREO
2 CAMERAS LIGADAS NA SALA TECNICA TELEFONIA

PLANTA 3

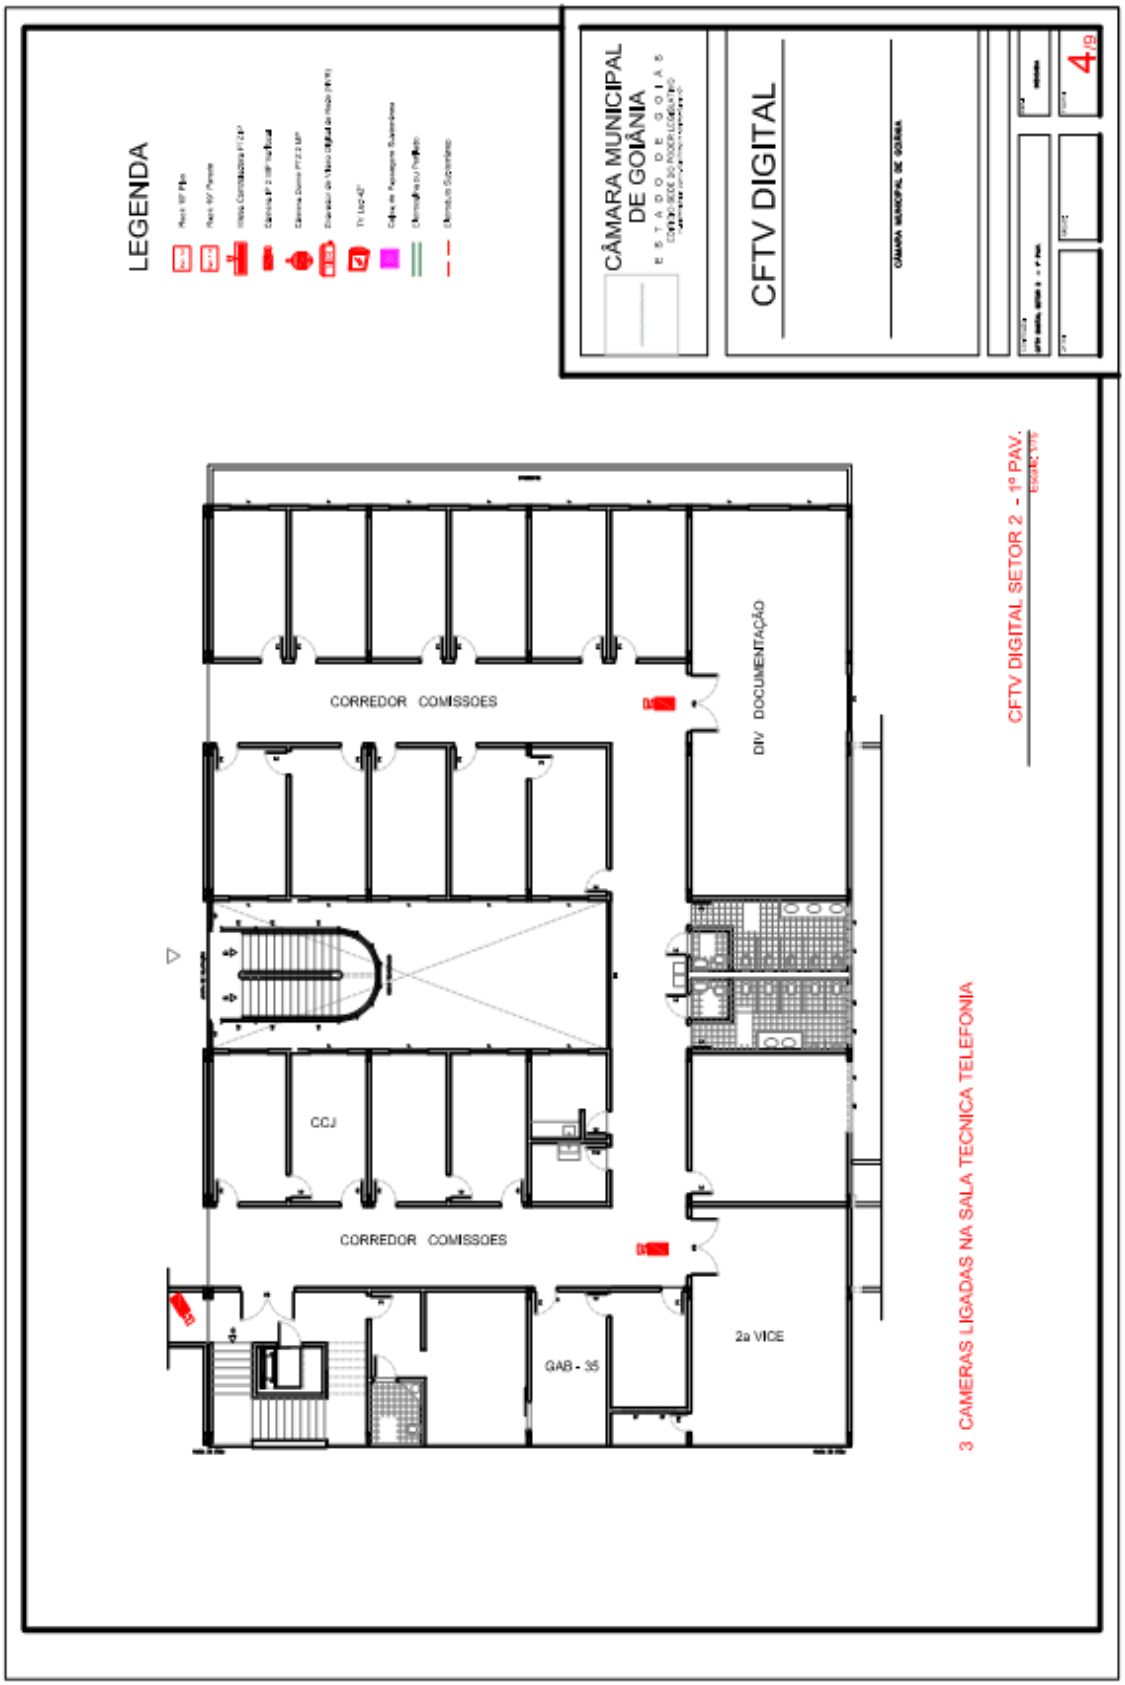
LEGENDA
CÂMARA MUNICIPAL DE GOIÂNIA
CFTV DIGITAL
CFTV DIGITAL SETOR 2 - 1º PAV.
CORREDOR COMISSOES
DIV DOCUMENTAÇÃO
CCJ
CORREDOR COMISSOES
GAB - 35
2a VICE
3 CAMERAS LIGADAS NA SALA TECNICA TELEFONIA

PLANTA 4

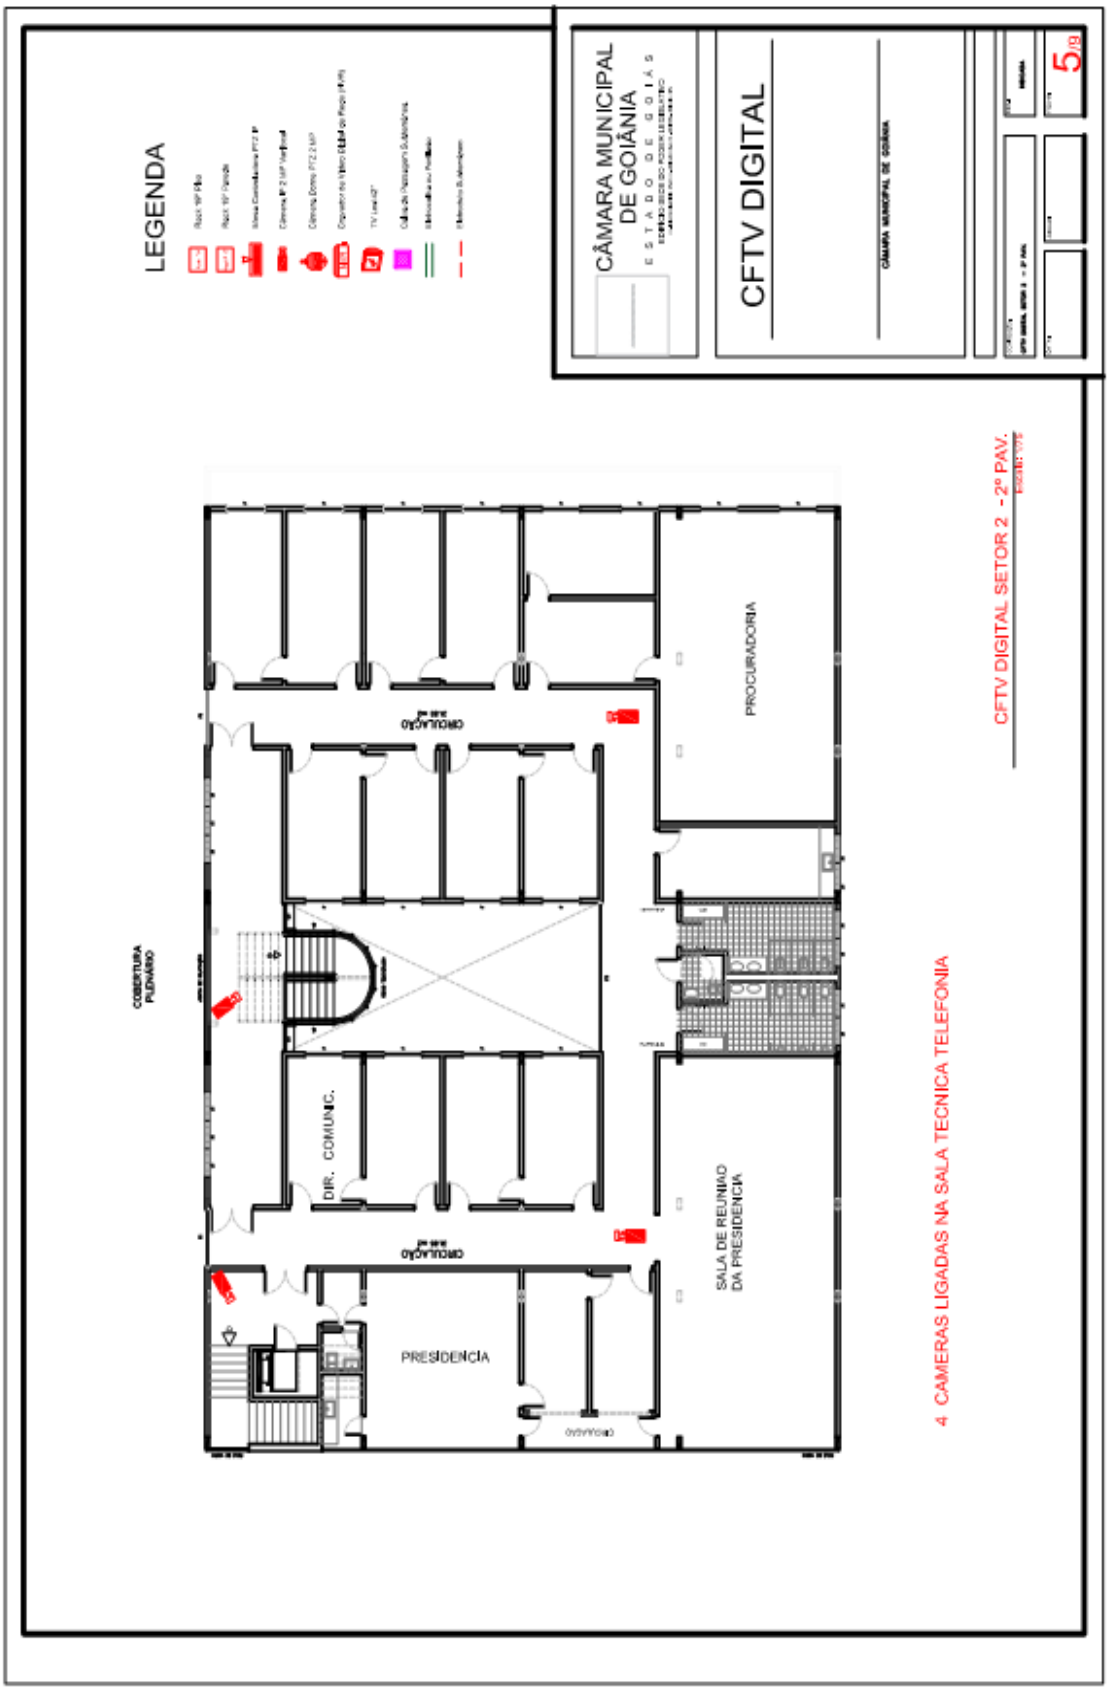
LEGENDA
CÂMARA MUNICIPAL DE GOIÂNIA
ESTADO DE GOIÁS
CFTV DIGITAL
5/9
PROCURADORIA
CIRCULAÇÃO
DIR. COMUNIC.
SALA DE REUNIÃO DA PRESIDÊNCIA
PRESIDENCIA
COBERTURA PLUVIÁRIO
CFTV DIGITAL SETOR 2 - 2º PAV.
4 CAMERAS LIGADAS NA SALA TECNICA TELEFONIA

PLANTA 5

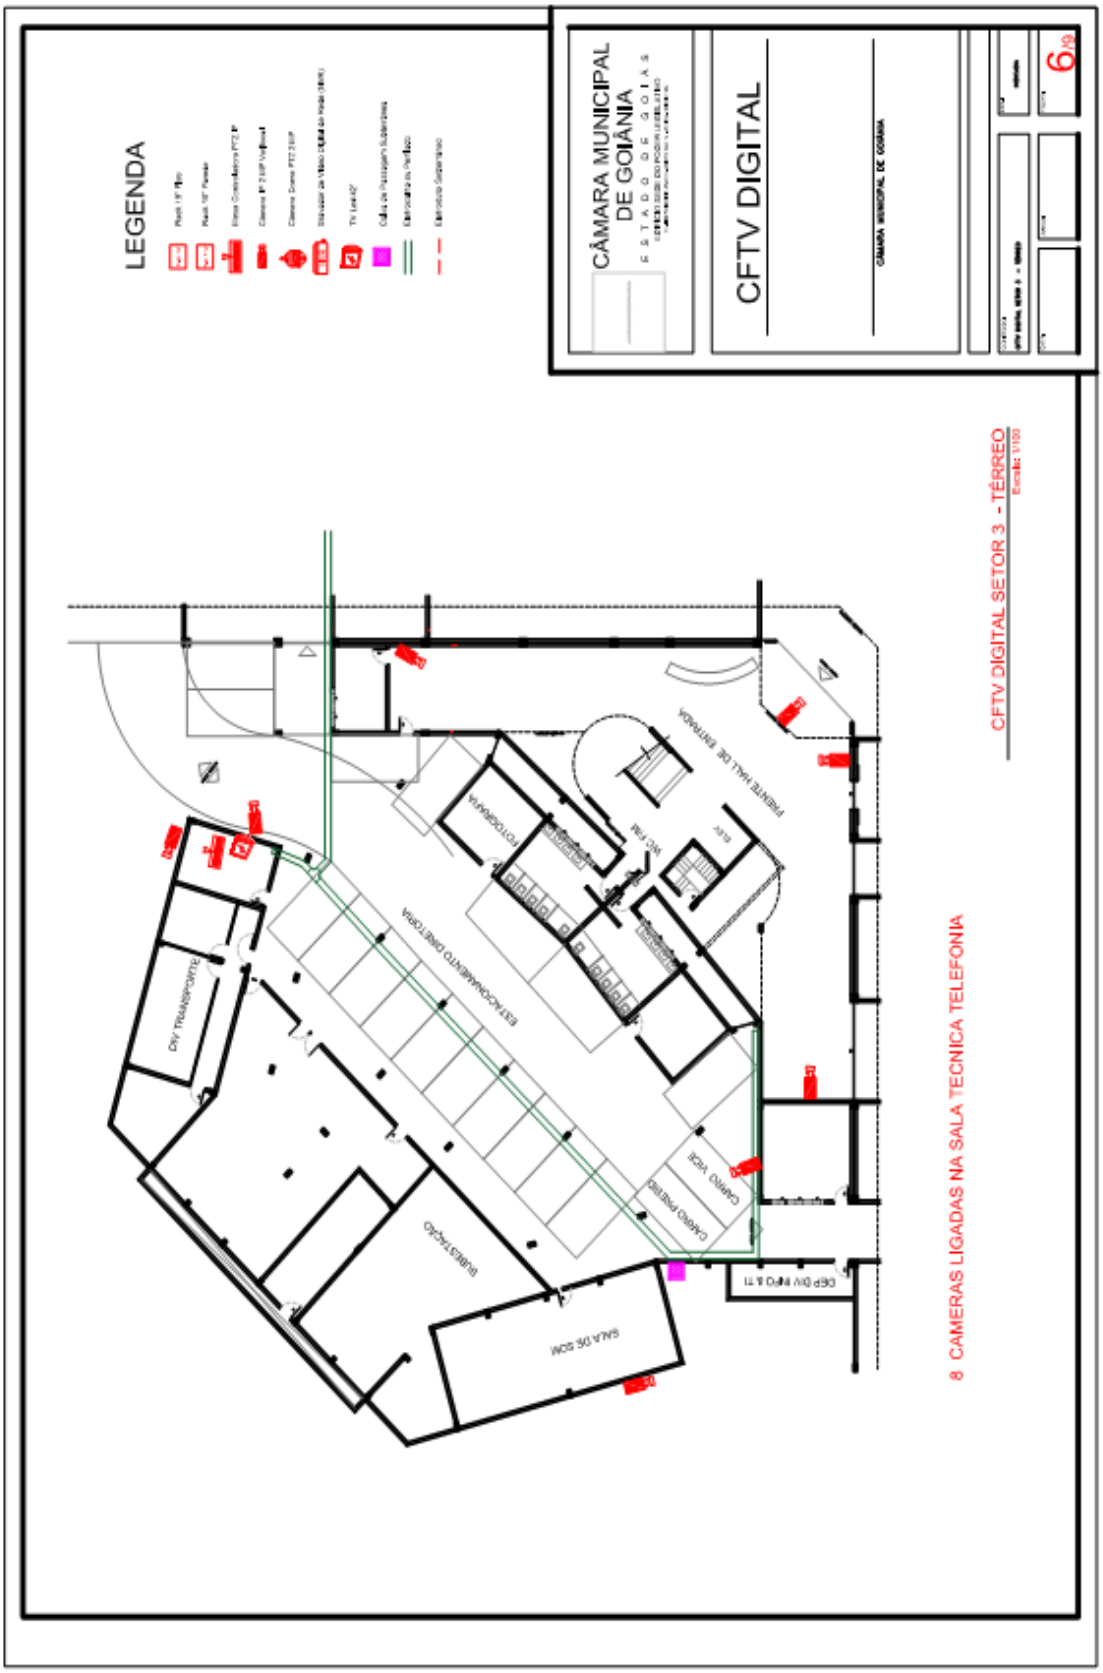
LEGENDA
CÂMARA MUNICIPAL DE GOIÂNIA
CFTV DIGITAL
CFTV DIGITAL SETOR 3 - TÉRREO
8 CAMERAS LIGADAS NA SALA TECNICA TELEFONIA
DIV. TRANSPORTES
ESTACIONAMENTO DIRETORIA
FOTOGRAFIA
PRENSA
SALA DE SOM
BUSBAR TÉCNICO
CARGO PRESIDENTE
CARGO VICE
DEP DIV INFO & TI

PLANTA 6

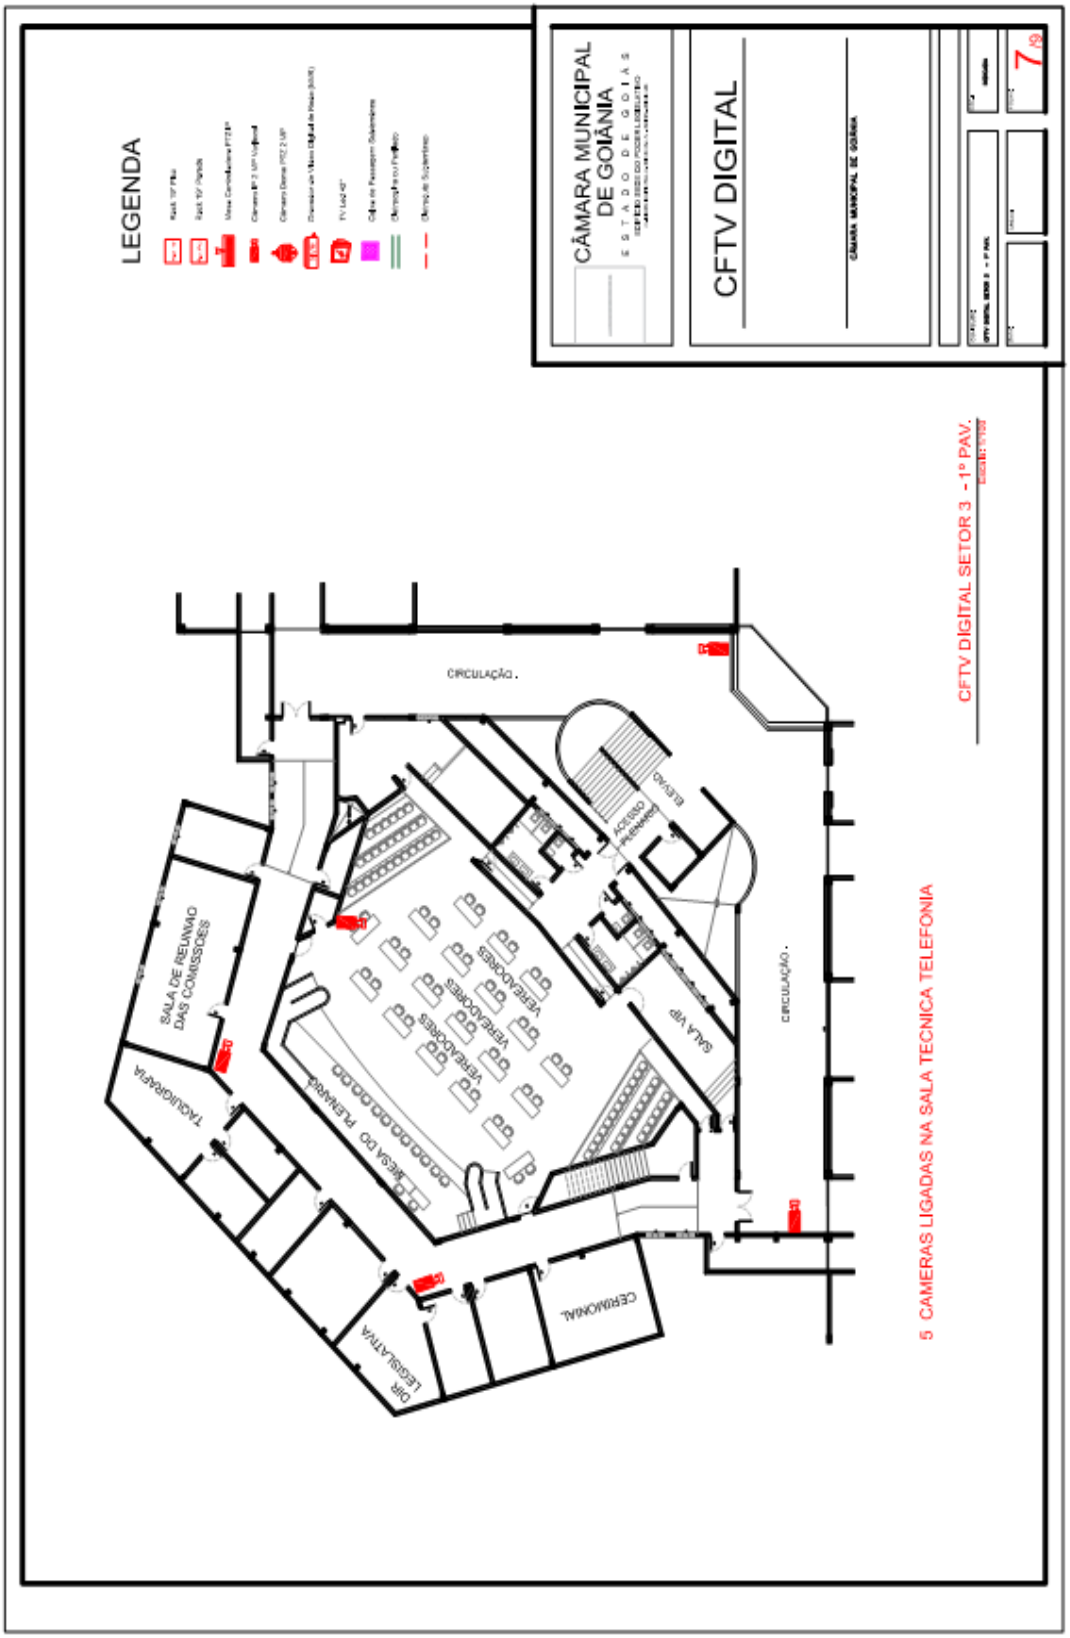
LEGENDA
CÂMARA MUNICIPAL DE GOIÂNIA
CFTV DIGITAL
CFTV DIGITAL SETOR 3 - 1º PAV.
5 CAMERAS LIGADAS NA SALA TECNICA TELEFONIA
CIRCULAÇÃO.
SALA DE REUNIÃO DAS COMISSÕES
TAQUIGRAFIA
MESA DO PLENARIO
VEREADORES
VEREADORES
VEREADORES
VEREADORES
ACESSO PLENARIO
ELEVAD
SALA VIP
CIRCULAÇÃO.
CERIMONIAL
DIR LEGISLATIVA

PLANTA 7

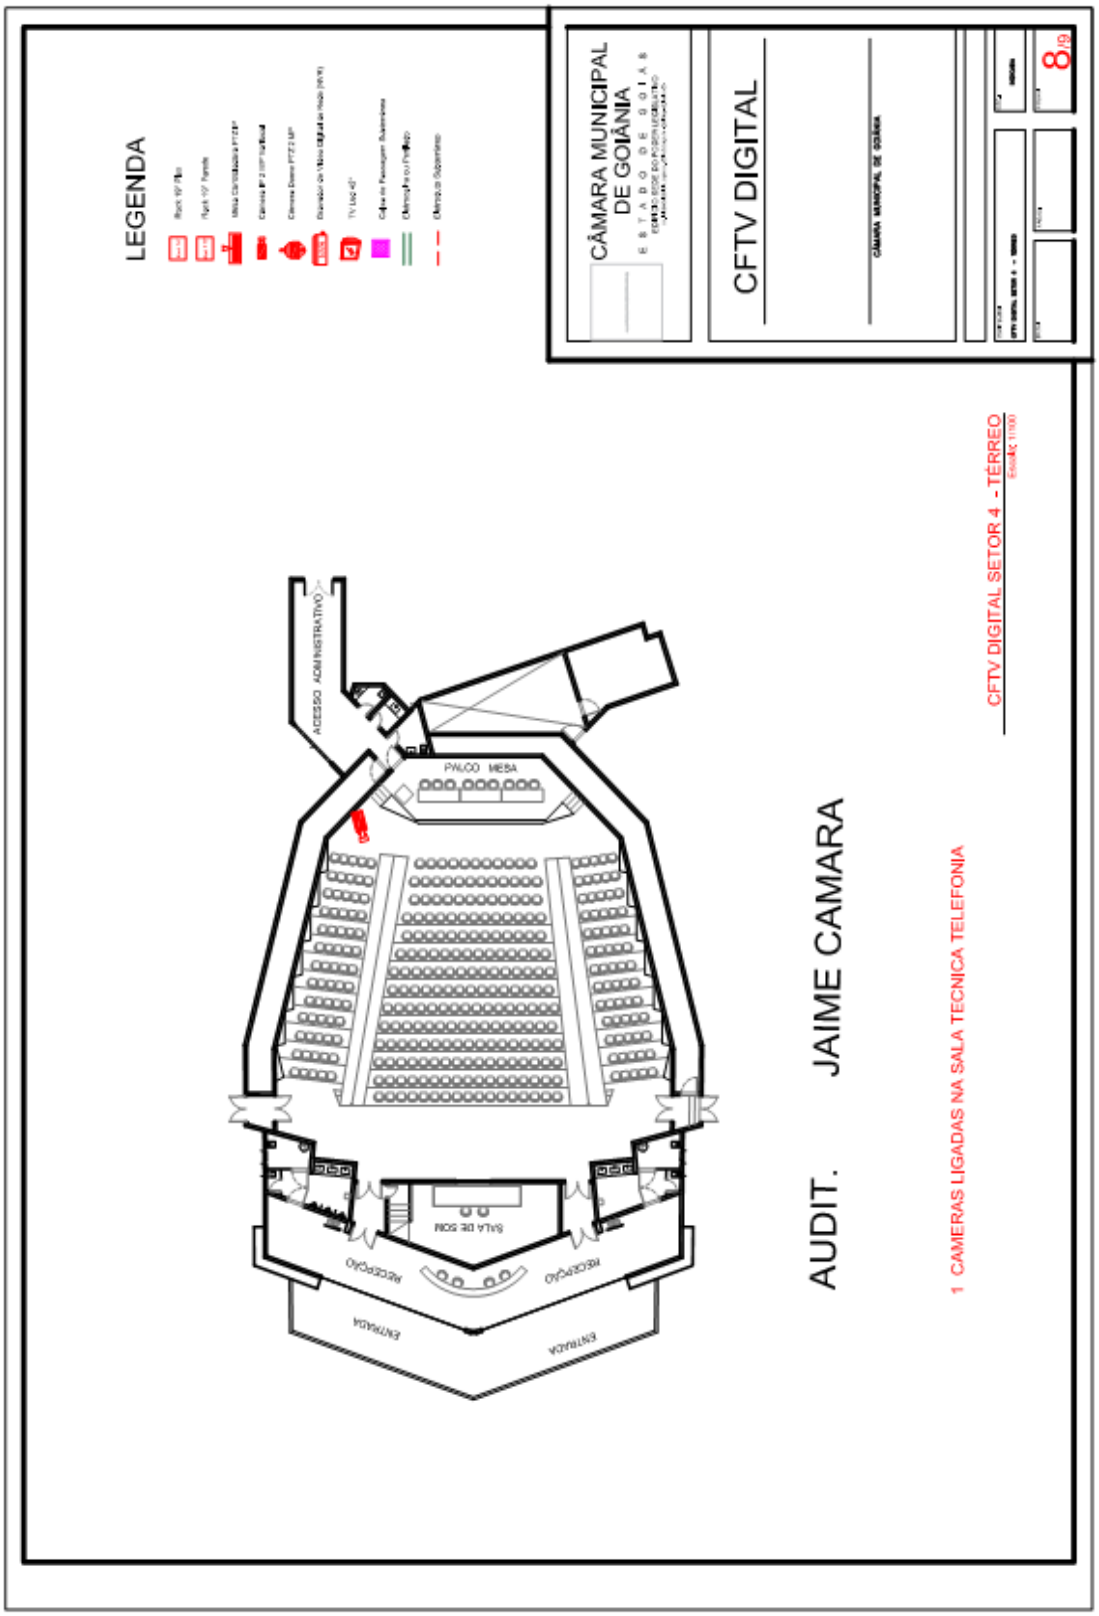
LEGENDA
CÂMARA MUNICIPAL DE GOIÂNIA
CFTV DIGITAL
8/9
ACESSO ADMINISTRATIVO
PALCO MESA
SALA DE SOM
RECEPÇÃO
RECEPÇÃO
ENTRADA
ENTRADA
AUDIT. JAIME CAMARA
1 CAMERAS LIGADAS NA SALA TECNICA TELEFONIA
CFTV DIGITAL SETOR 4 - TÉRREO

PLANTA 8

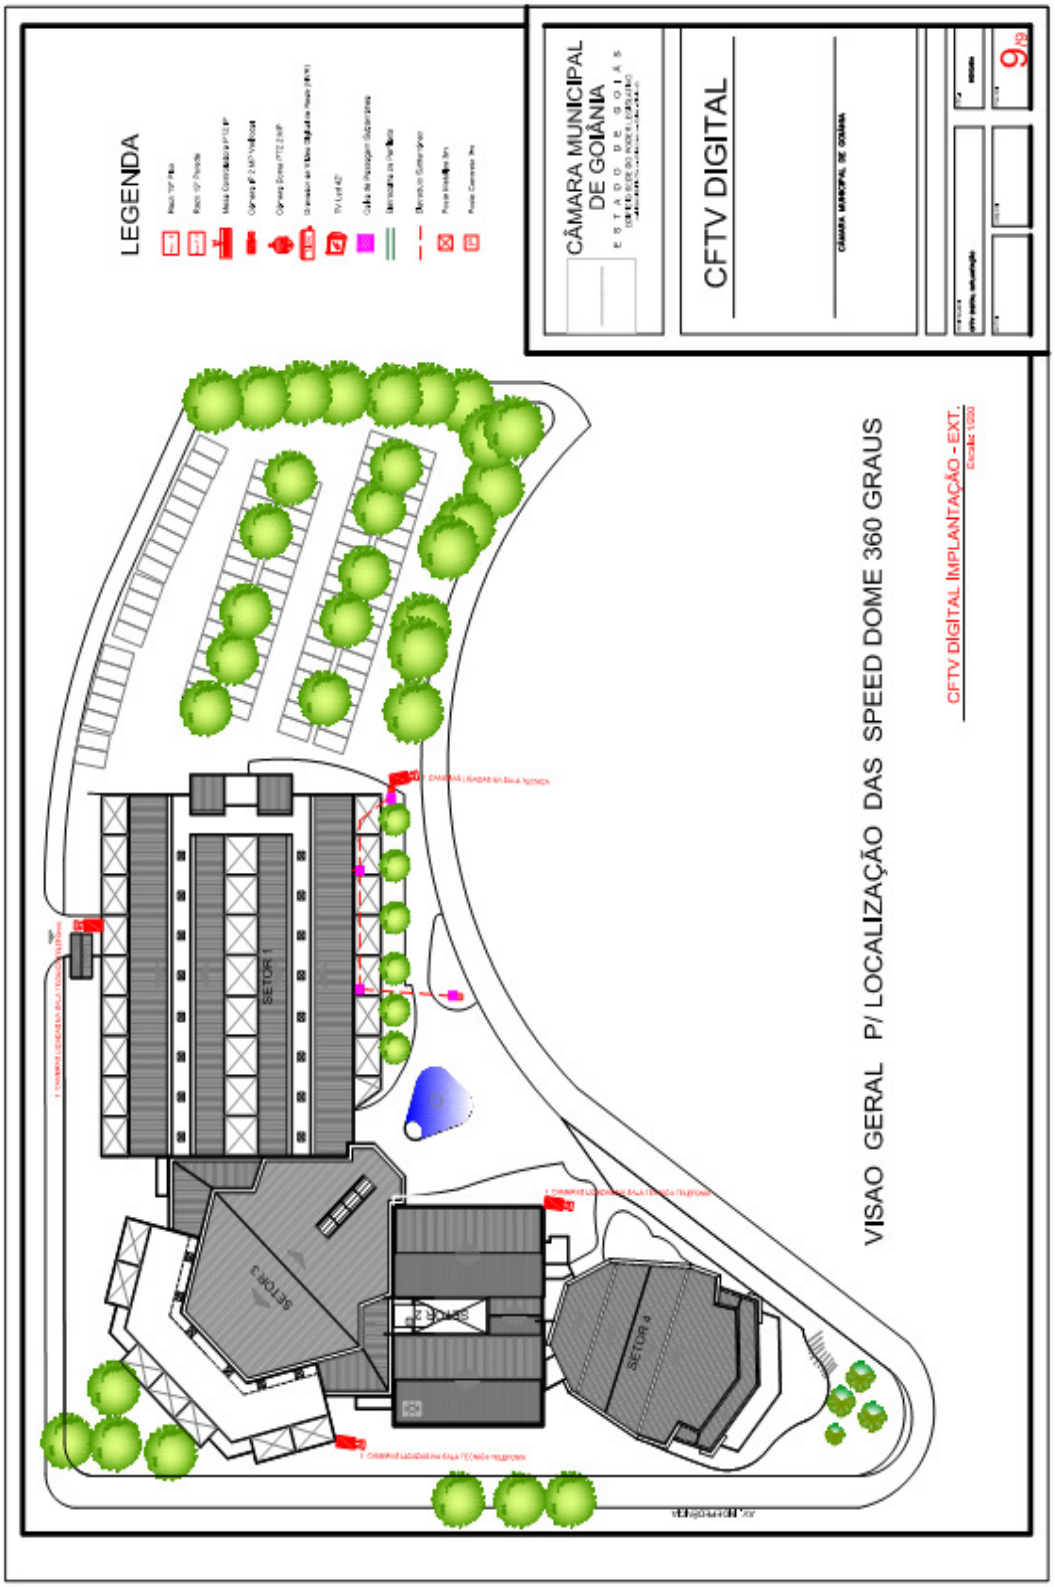
LEGENDA
CÂMARA MUNICIPAL DE GOIÂNIA
ESTADO DE GOIÁS
CFTV DIGITAL
9
VISAO GERAL P/ LOCALIZAÇÃO DAS SPEED DOME 360 GRAUS
CFTV DIGITAL IMPLANTAÇÃO - EXT.
SETOR 1
SETOR 2
SETOR 3
SETOR 4

PLANTA 9